


Die Hinweisbeschilderung Richtung Parchim / Crivitz ist im Streckenverlauf auszukreuzen.

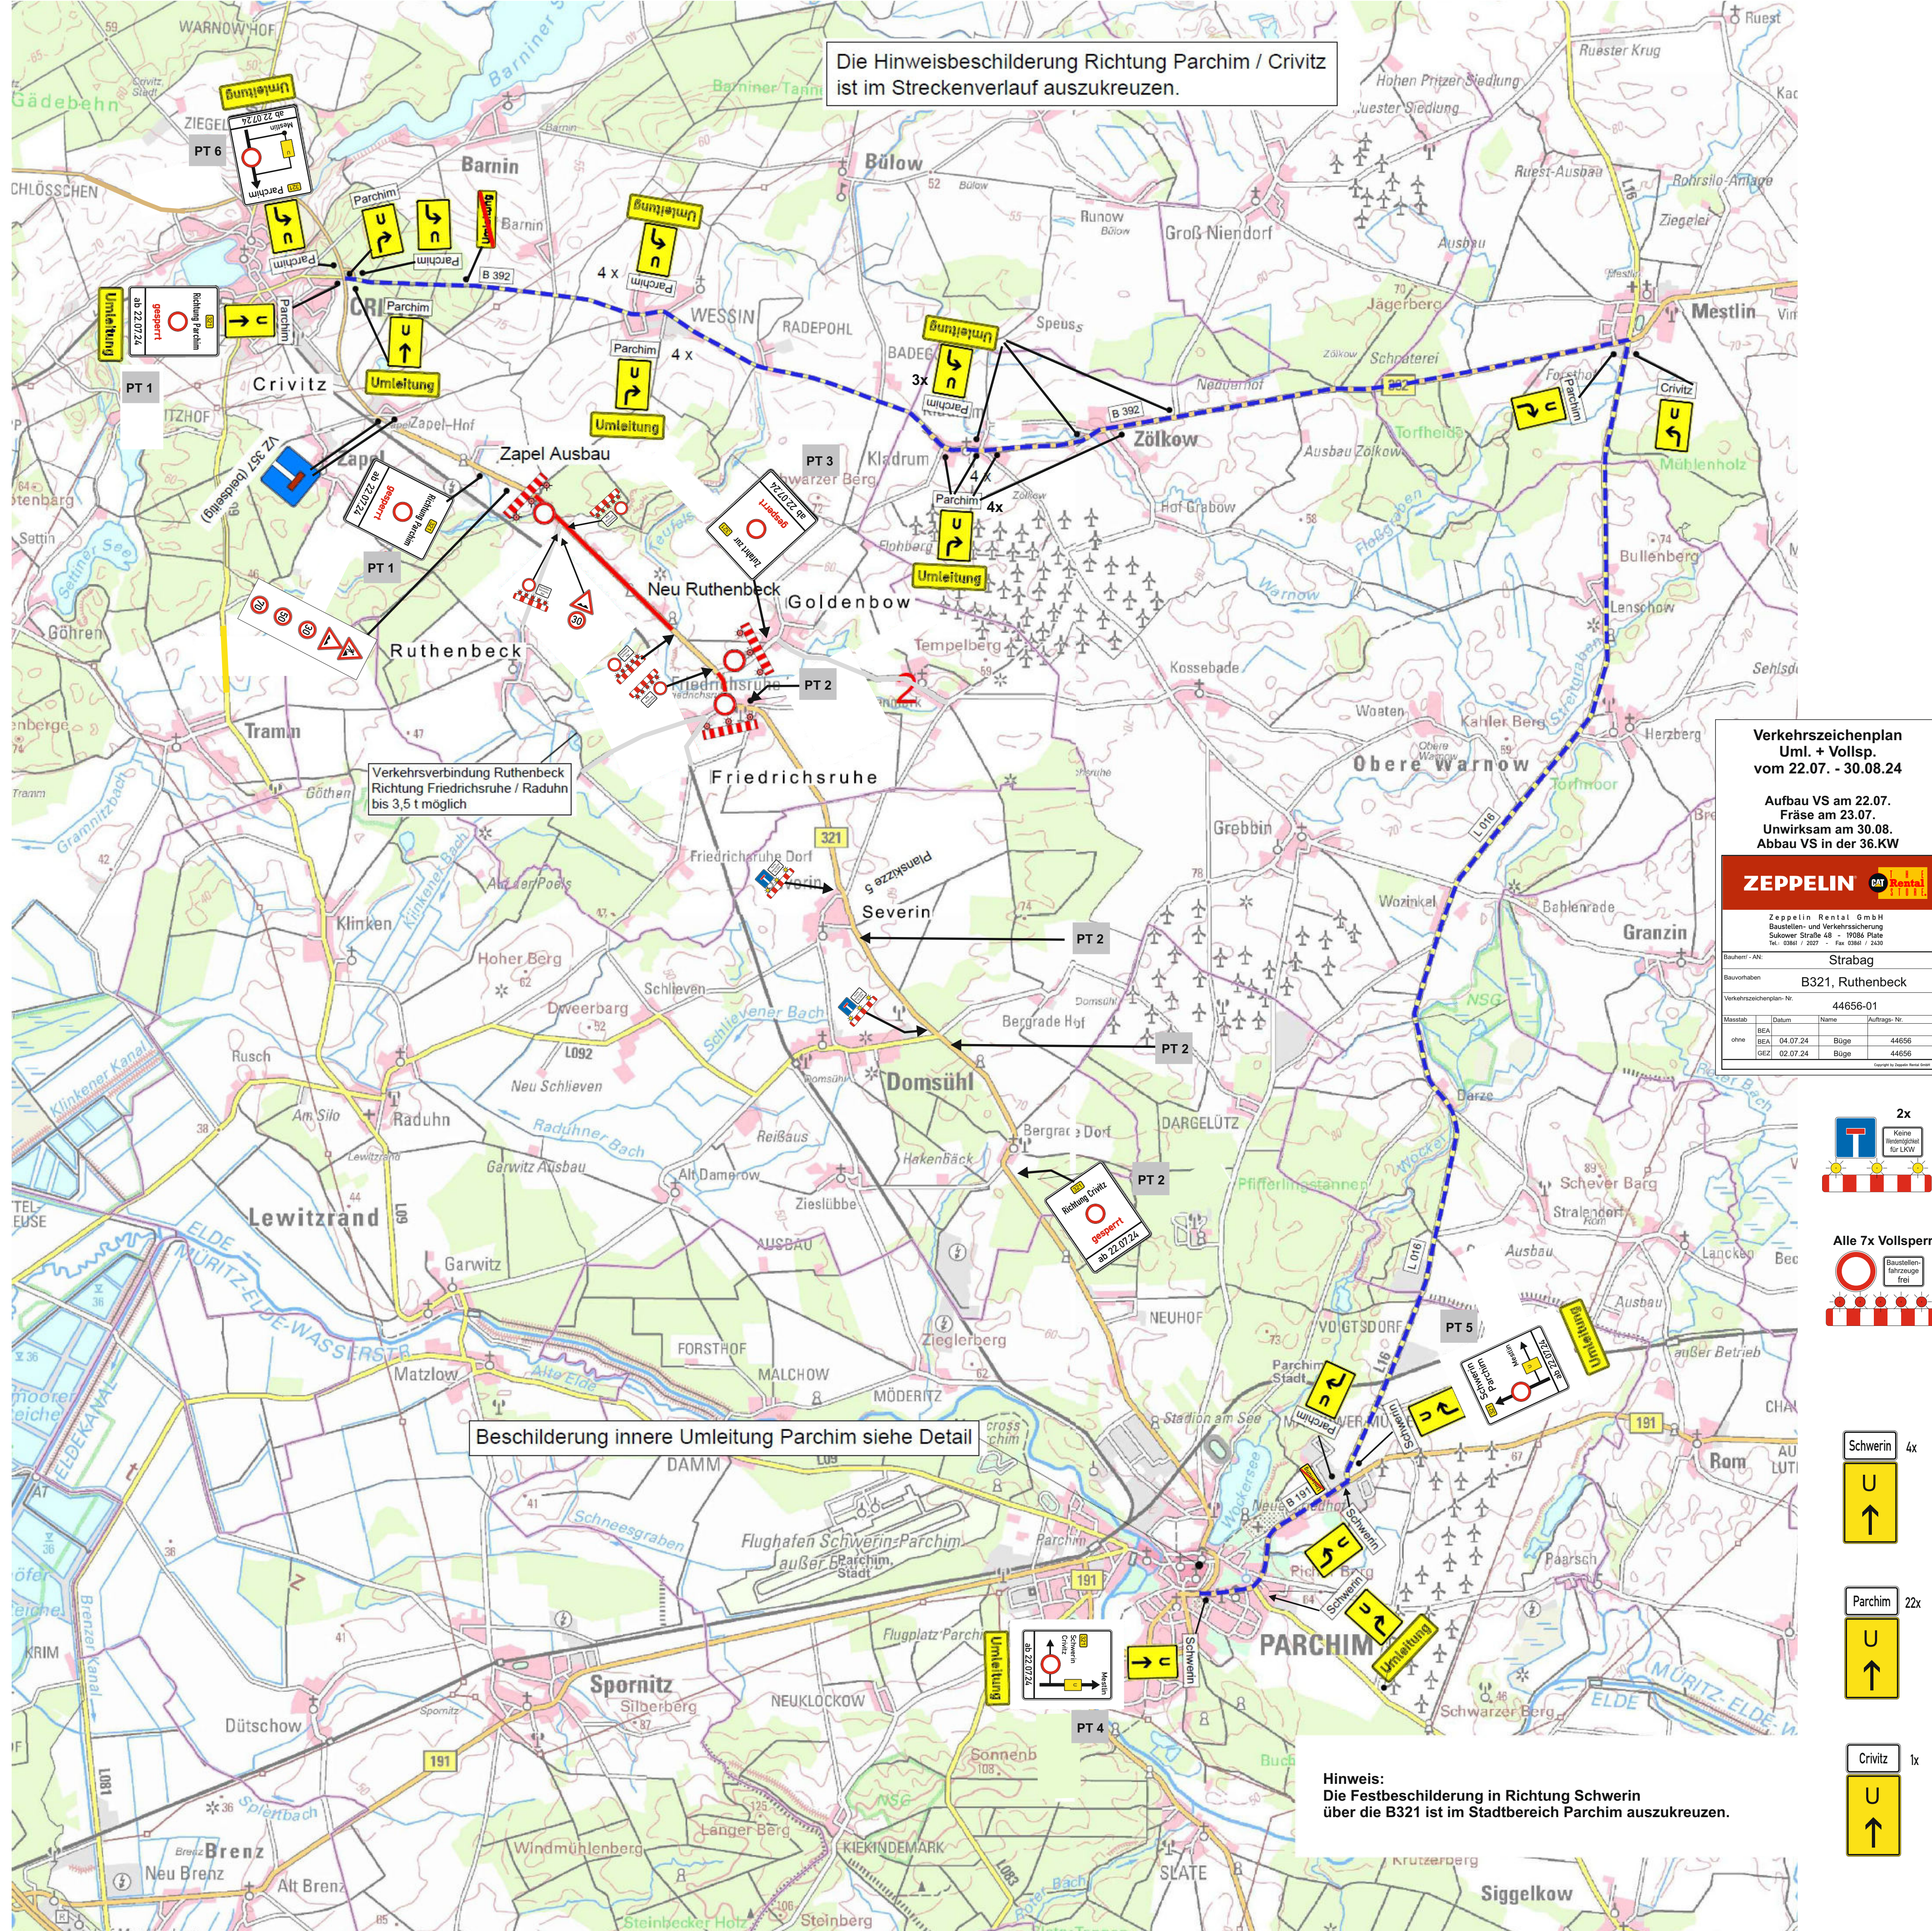

Verkehrsverbindung Ruthenbeck Richtung Friedrichsrue / Raduhn bis 3,5 t möglich

Beschilderung innere Umleitung Parchim siehe Detail

Hinweis: Die Festbeschilderung in Richtung Schwerin über die B321 ist im Stadtbereich Parchim auszukreuzen.

Verkehrszeichenplan Uml. + Vollsp.
 vom 22.07. - 30.08.24

Aufbau VS am 22.07.
 Fräse am 23.07.
 Unwirksam am 30.08.
 Abbau VS in der 36.KW

ZEPPELIN **Rental**

Zeppelin Rental GmbH
 Baustellen- und Verkehrsicherung
 Sukow Str. 48 - 19084 Plate
 Tel. 03861 / 2027 - Fax 03861 / 2430

Bauherr/- AN: Strabag
 Bauvorhaben: B321, Ruthenbeck
 Verkehrszeichenplan-Nr.: 44656-01

| Masstab | Datum | Name | Auftrags-Nr. |
|---------|--------------|------|--------------|
| ohne | BEA 04.07.24 | Büße | 44656 |
| | GEZ 02.07.24 | Büße | 44656 |

